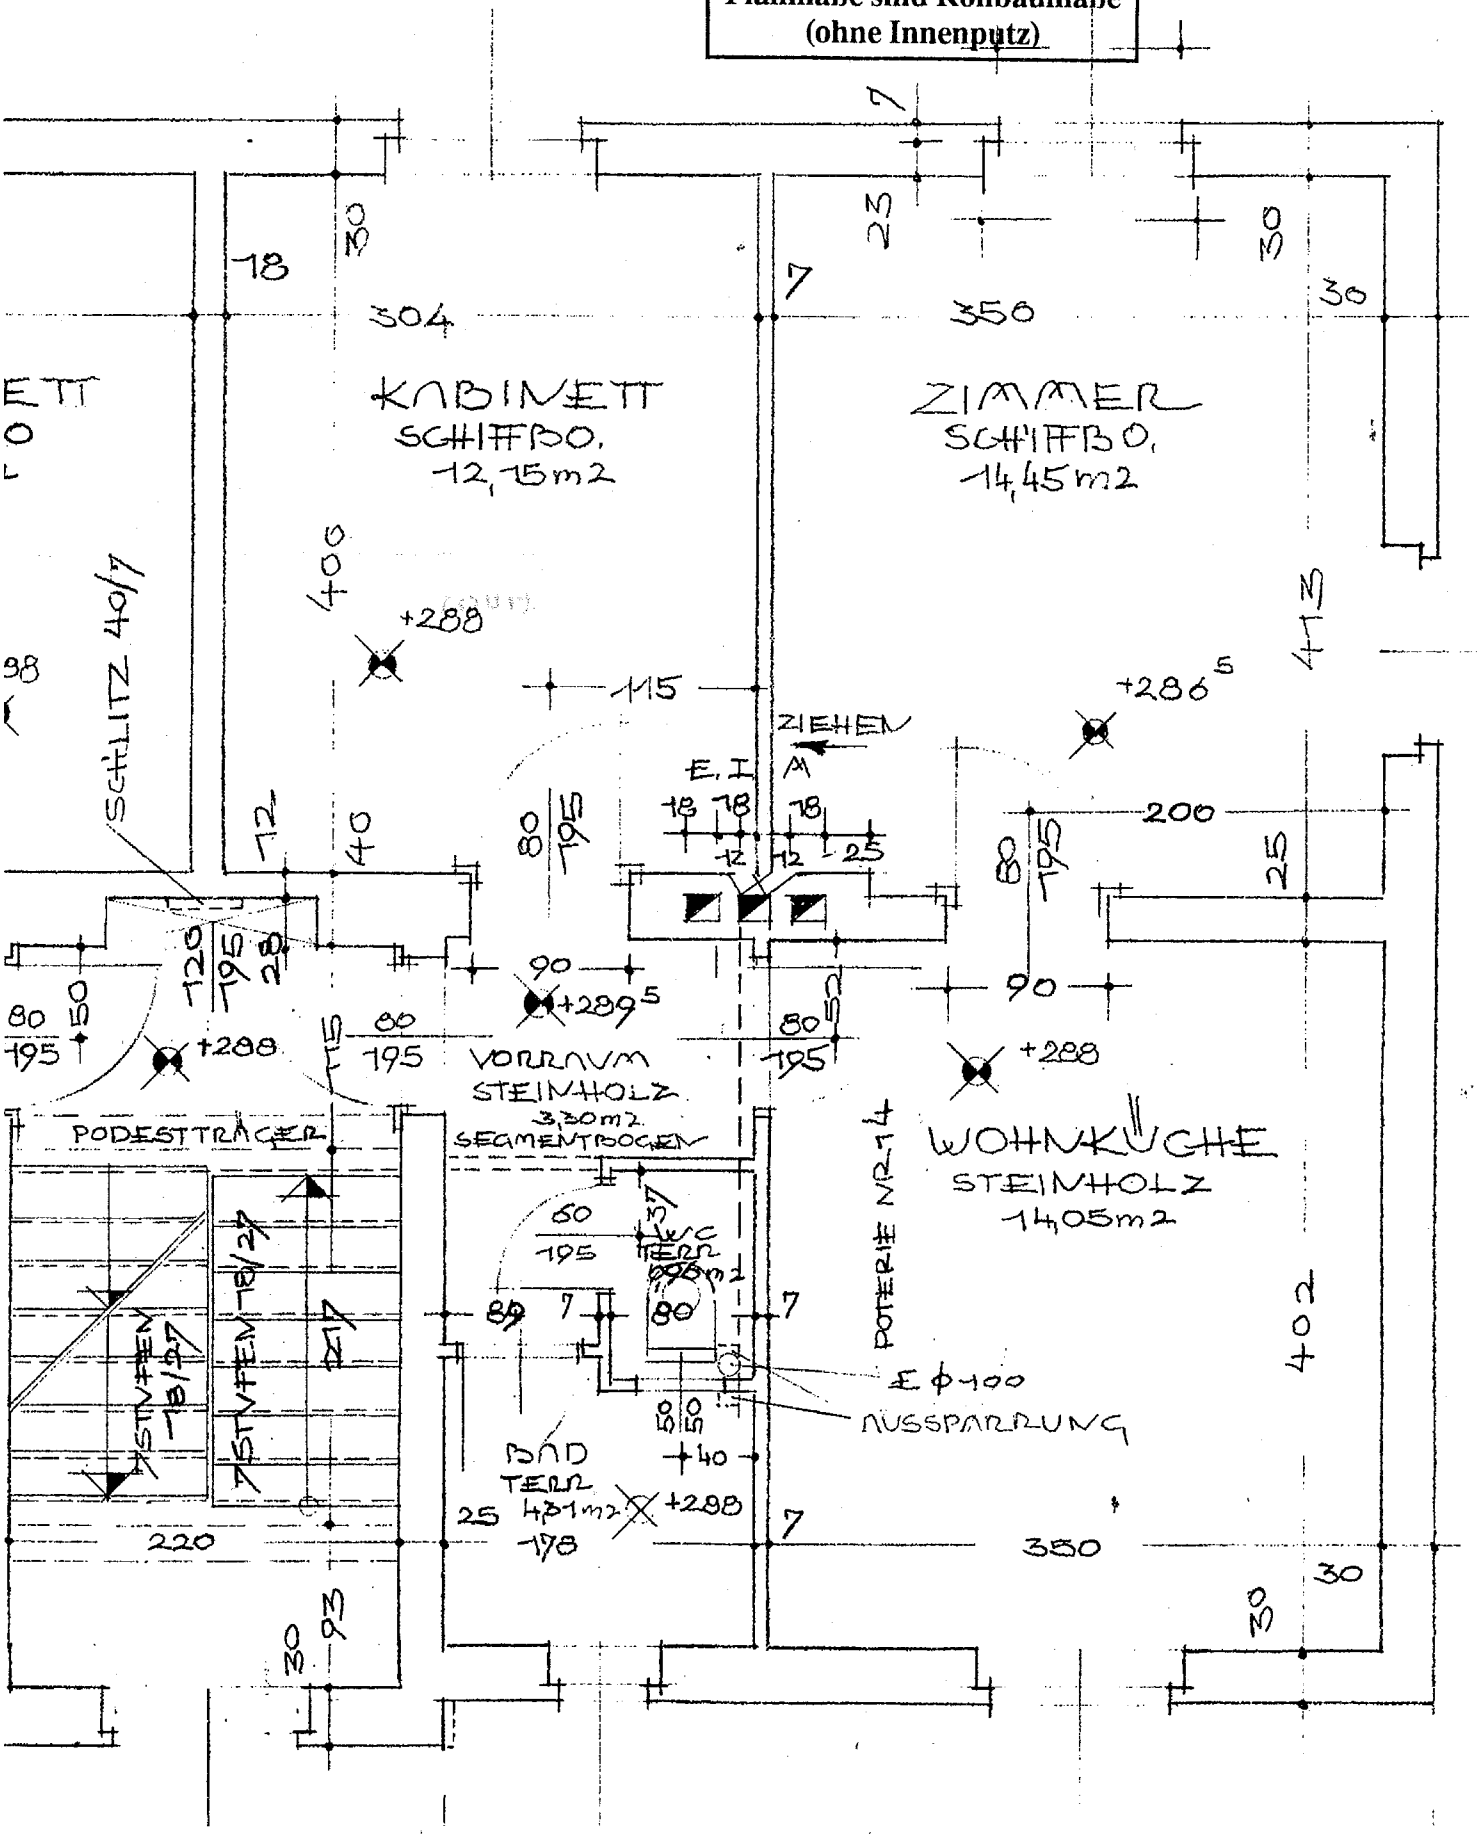Planunterlage ist vor Ort zu überprüfen !
Planmaße sind Rohbaumaße (ohne Innenputz)